


ก่อสร้างรูป แบบ A และแบบ B
บริเวณอาคารศูนย์การเรียนรู้

วิทยาลัยพยาบาลบรมราชชนนีนอนแก่น

ออกแบบโดย

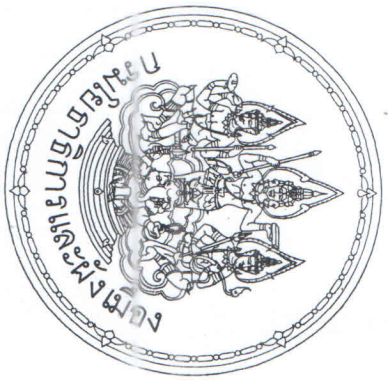

สำนักงานโยธาธิการและผังเมืองจังหวัดขอนแก่น
กรมโยธาธิการและผังเมือง



สำนักงานโยธาธิการและผังเมือง
จังหวัดขอนแก่น

โครงการ

ก่อสร้างรั้ว แบบ A และแบบ B
บริเวณอาคารศูนย์การเรียนรู้
วิทยาลัยพยาบาลบรมราชชนนีนขอนแก่น

สำรวจ

นายพีระเดช ทุมมานันท์
นายช่างสำรวจทางในงาน

เขียนแบบ

นายพีระเดช ทุมมานันท์
นายช่างโยธาชำนาญงาน

สถาปนิก

วิศวกรโยธา

(นายอาร์ม รัตน์โชติ)

ตรวจแบบ

นายสุพรรณ ภูติเมือง
หัวหน้าแผนกโยธาธิการ

ตรวจแบบ

นายมงคล เขาคันทน์
หัวหน้ากลุ่มงานโยธาธิการ

อนุมัติ

นายอดิเรก วัฒนอุดมชัย
โยธาธิการและผังเมืองจังหวัดขอนแก่น

แบบแสดง

ผังแสดงตำแหน่งเสารั้ว
แบบ A และ B

มาตราส่วน

1 : 500

วันเดือนปี


...../3/2561

เลขที่แบบ

ยผ.ชก.23/2561

แผ่นที่

A-01 จำนวนแผ่น 3

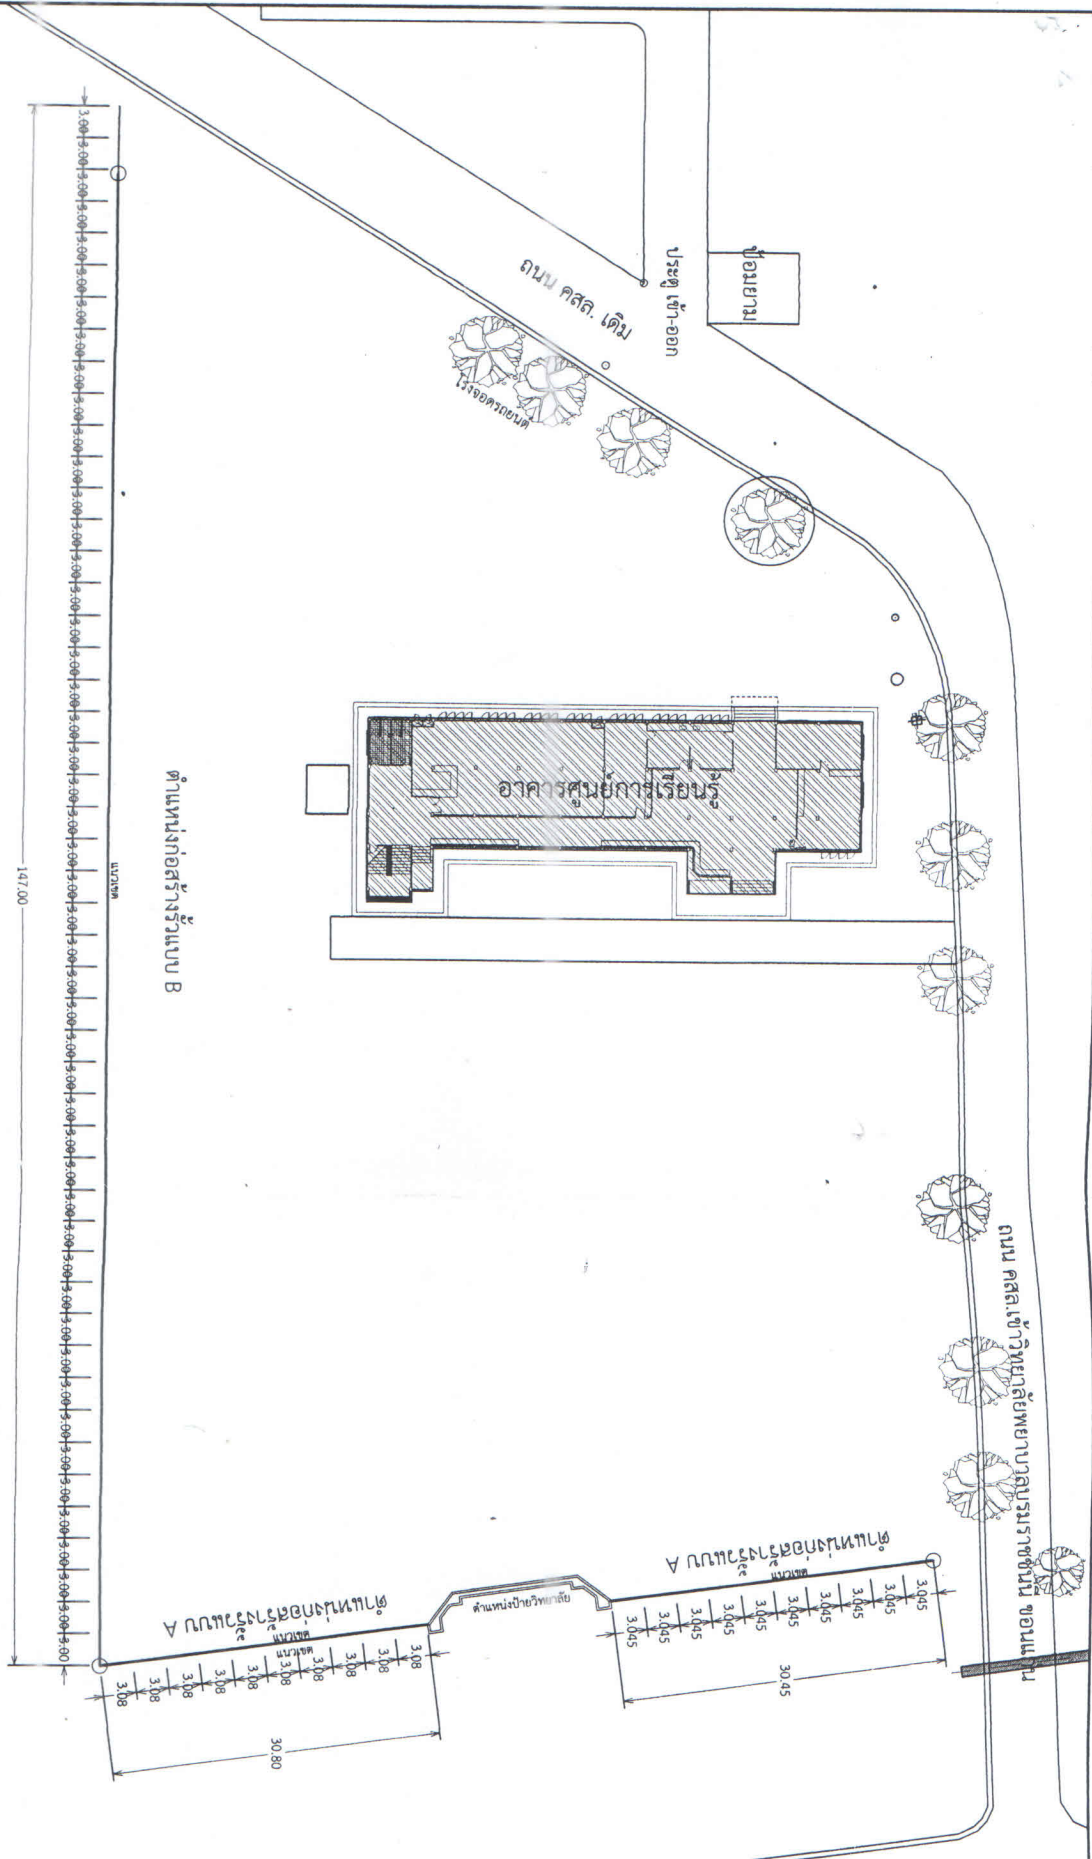

ผู้แสดงตำแหน่งเสารั้ว แบบ A และ B
บริเวณอาคารศูนย์การเรียนรู้
วิทยาลัยพยาบาลบรมราชชนนีนขอนแก่น
ตำบลบ้านเป็ด อำเภอเมือง จังหวัดขอนแก่น

ขนาด

147.00

ขนาด

ตำแหน่งก่อสร้างรั้วแบบ B

อาคารศูนย์การเรียนรู้

ถนน วิทยาลัยพยาบาลบรมราชชนนีนขอนแก่น

ถนน วิทยาลัย เดิม

ประตู ไขว้ ออก

ช่องยาม

ตำแหน่งก่อสร้างรั้วแบบ A

ตำแหน่งก่อสร้างรั้วแบบ A

ตำแหน่งวิทยาลัยพยาบาล

30.90

30.95

3.08

3.08

3.08

3.08

3.08

3.08

3.08

3.08

3.08

3.08

3.08

3.08

3.08

3.08

3.08

3.08

3.08

3.08

3.08

3.08

3.08

3.08

3.08

3.08

3.08

3.08

3.08

3.08

3.08

3.08

3.08



สำนักงานโยธาธิการและผังเมือง
จังหวัดขอนแก่น

โครงการ

ก่อสร้างรั้ว แบบ B

บริเวณอาคารศูนย์การเรือนผู้
วิจัยวิทยาลัยพยาบาลบรมราชชนนีนขอนแก่น

สำรวจ

นายพีระเดช ทุทยานันท์
นายช่างโยธาชำนาญงาน

เขียนแบบ

นายพีระเดช ทุทยานันท์
นายช่างโยธาชำนาญงาน

สถาปนิก

นายอรุณ รัตปัด

วิศวกรโยธา

นายอรุณ รัตปัด

ตรวจแบบ

นายศุภพร ฤทธิเมือง
หัวหน้าฝ่ายปฏิบัติการ

ตรวจแบบ

นายมงคล เกษเนิน
หัวหน้ากลุ่มงานช่างโยธาธิการ

อนุมัติ

นายอดิเรก วัฒนสุขอนันชัย
โยธาธิการและผังเมืองจังหวัดขอนแก่น

แสดง

รั้วแบบ B
รูปด้านหน้า และรูปตัดรั้ว
แบบวิศวกรรม

มาตราส่วน


1 : 25

รับ/เดือน/ปี


...../3/2561
เลขที่แบบ ยผ.ชก.23/2561

แผ่นที่

A-03 จำนวนแผ่น 3

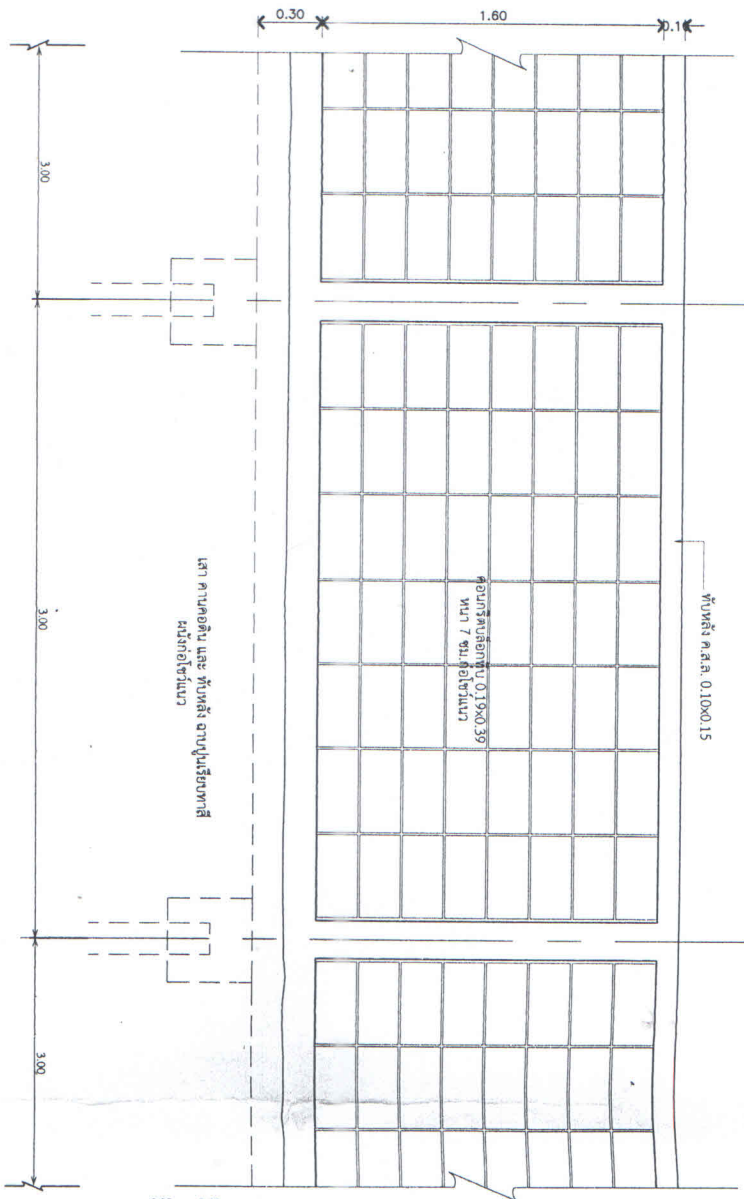


รูปด้านหน้ารั้ว แบบ B
มาตราส่วน 1:25

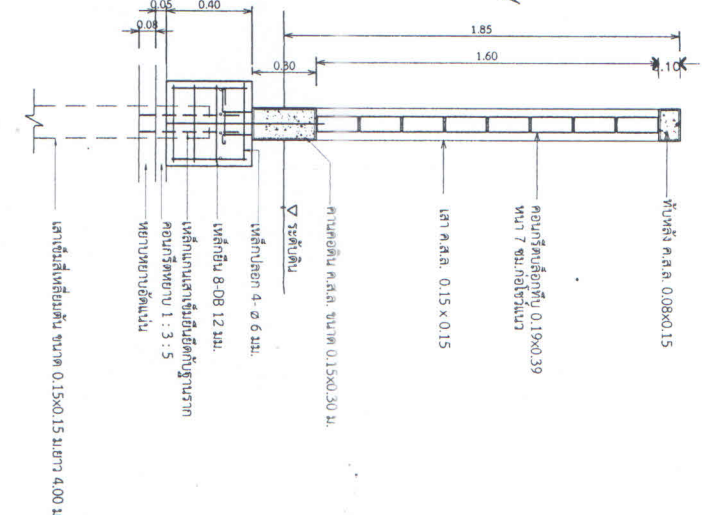


รูปตัด
มาตราส่วน 1:25

รายละเอียดประกอบแบบก่อสร้าง


1. คอนกรีตทำใช้คอนกรีตที่มีกำลังอัดประลัย 240 Ksc (แห้งยกบาท)
2. เหล็กเสริมคอนกรีต ϕ 6 มม. และ ϕ 9 มม. ให้ใช้เหล็กเส้นกลม SR-24 ขนาด ϕ 12 มม. ซึ่งไม่ใช้ข้อต่อ SD-30
3. โคนผนังที่มีระดับดินต่ำกว่ามาก ให้ใช้เหล็กยึดระดับเป็นระยะตามความเหมาะสม ทั้งนี้ให้ระบุอยู่ในคู่มือขุดเจาะของผู้ออกแบบงาน หรือคณะกรรมการตรวจการจ้าง
4. ข้อแตงบนเสาเข็มค้ำยันคอก ใช้เกรด A 304 ความหนาตามแบบ
5. ส่วนที่ขึ้นผิวปูนฉาบ ให้ทำเสร็จสิ้นขึ้นไปถึงข้างอย่างน้อย 1 ครั้ง แล้วรอกแห้งด้วยสีทาเพื่ออย่างน้อยอีก 2 ครั้ง

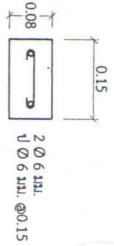


ขยายที่ปลั๊ก
1 : 10

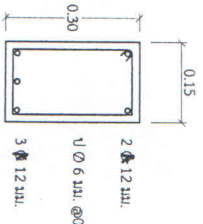

ขยายคานคอดิน
1 : 10

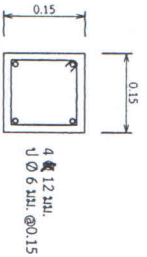

ขยายเสา
1 : 10

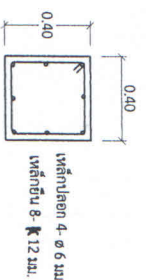

รูปตัดฐานราก
มาตราส่วน 1 : 20